

Die Theke wird mit einem Spuckschutz ausgestattet.

Theke
Getränke

Theke
Essen


Küche ca. 25 qm

Eingang
Personal
Küche

Ausgang


Tische
50 cm x 200 cm

Eingang (min. 1,5 m breit)

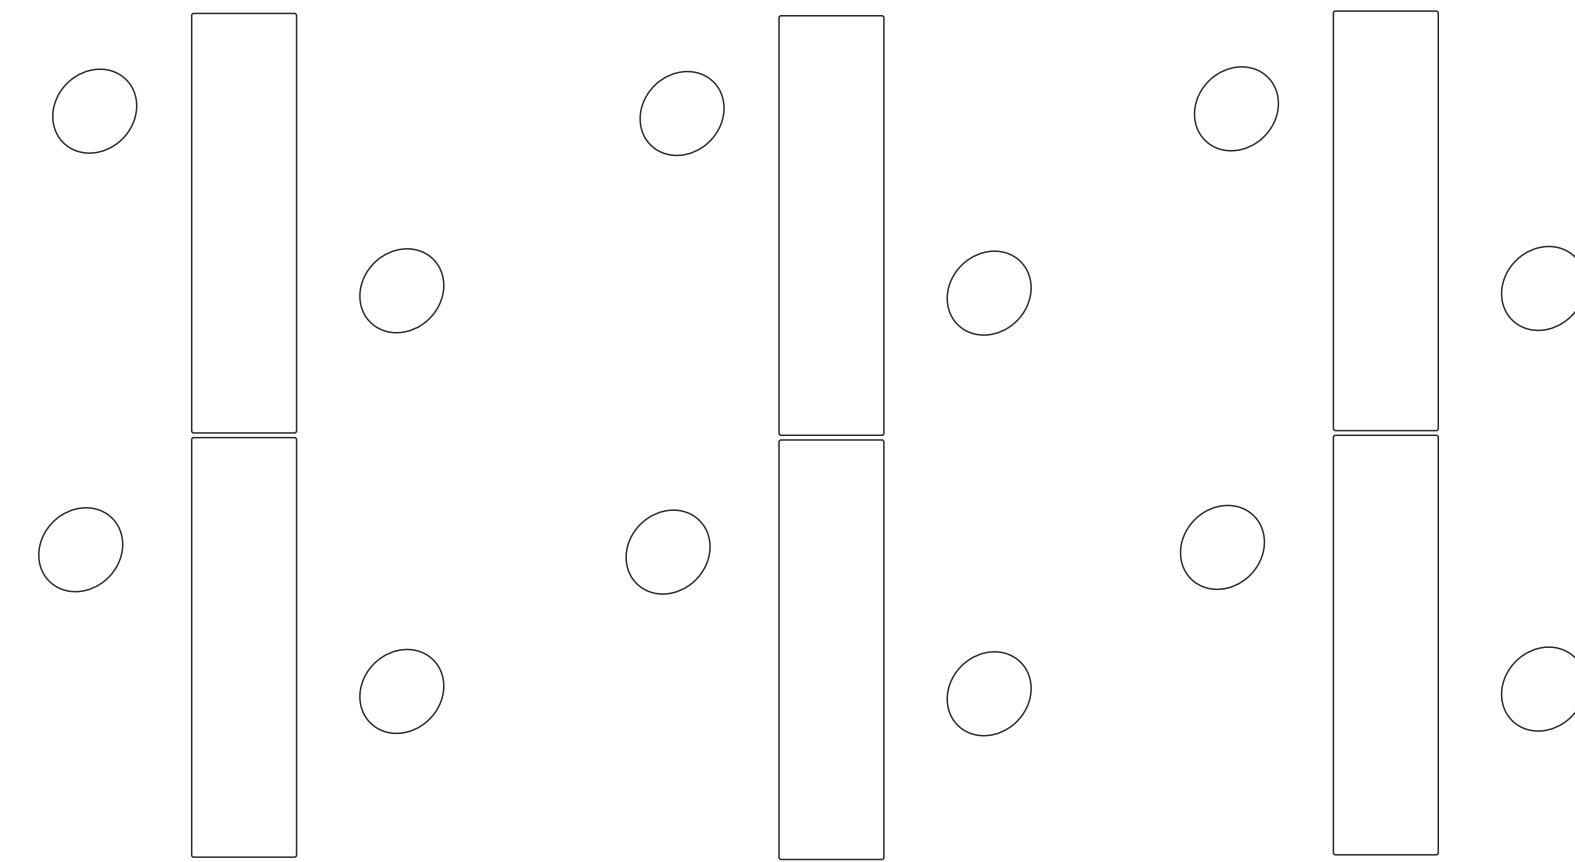


Ausgang (min. 1,5 m breit)

Eingang (min. 1,5 m breit)

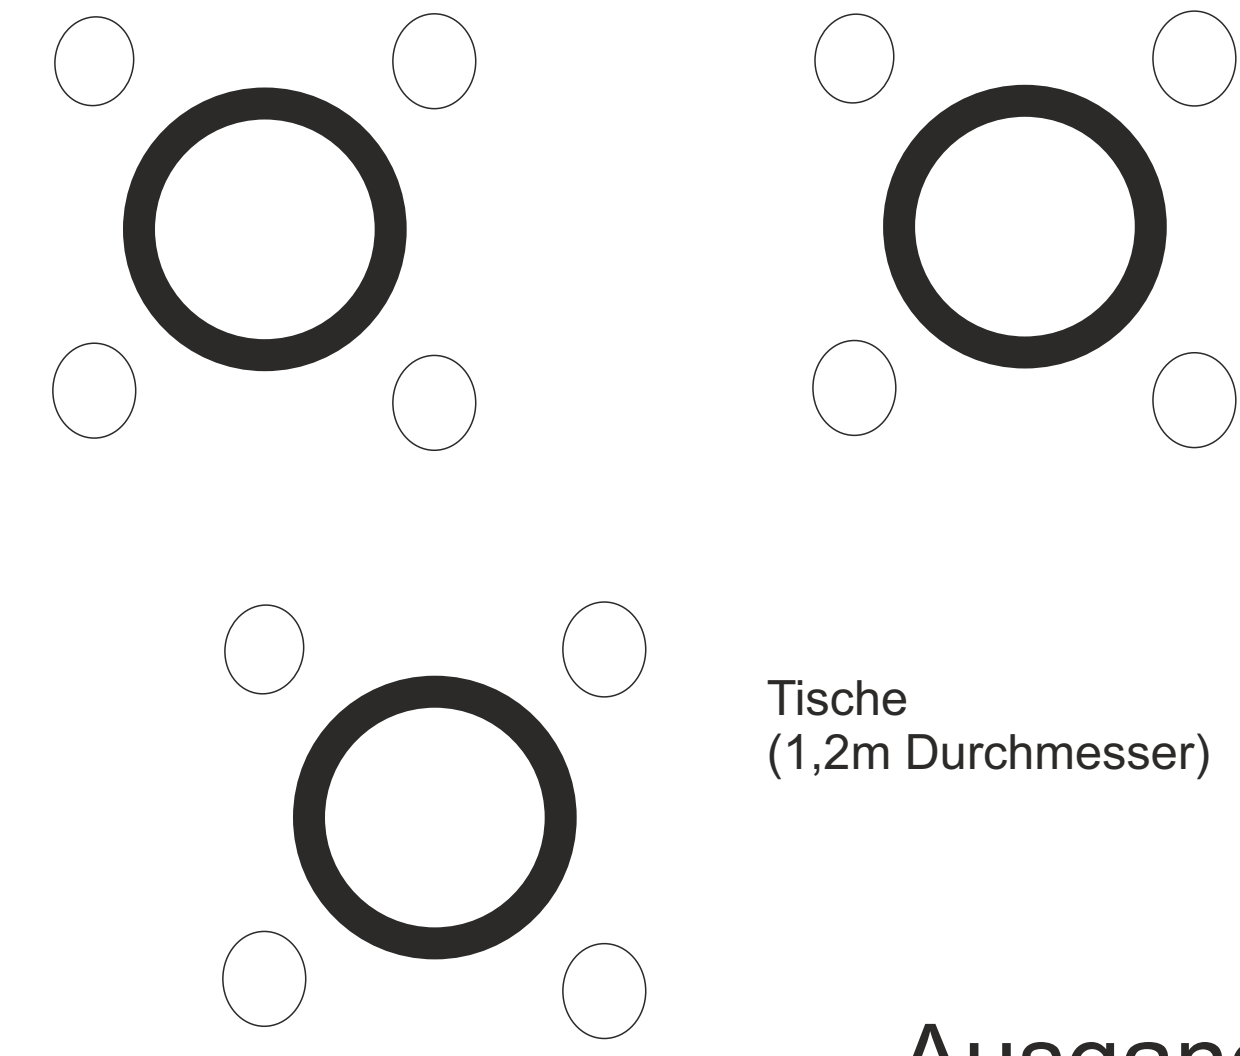

Tische
(1,2m Durchmesser)

Ausgang

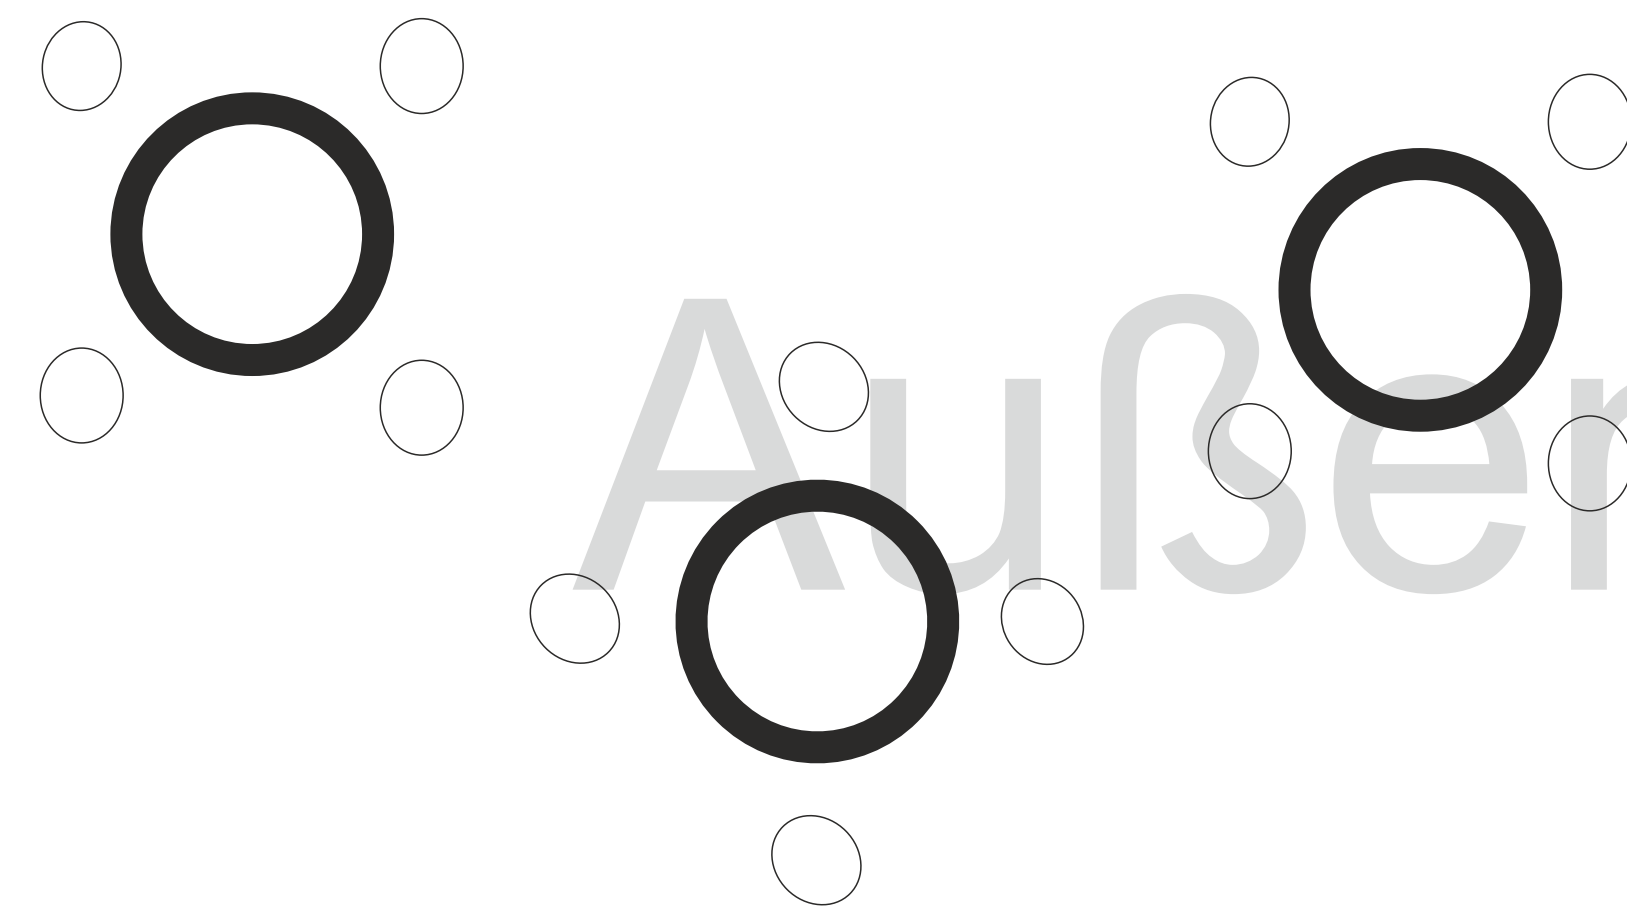

Außenterrasse

